






Capoluogo

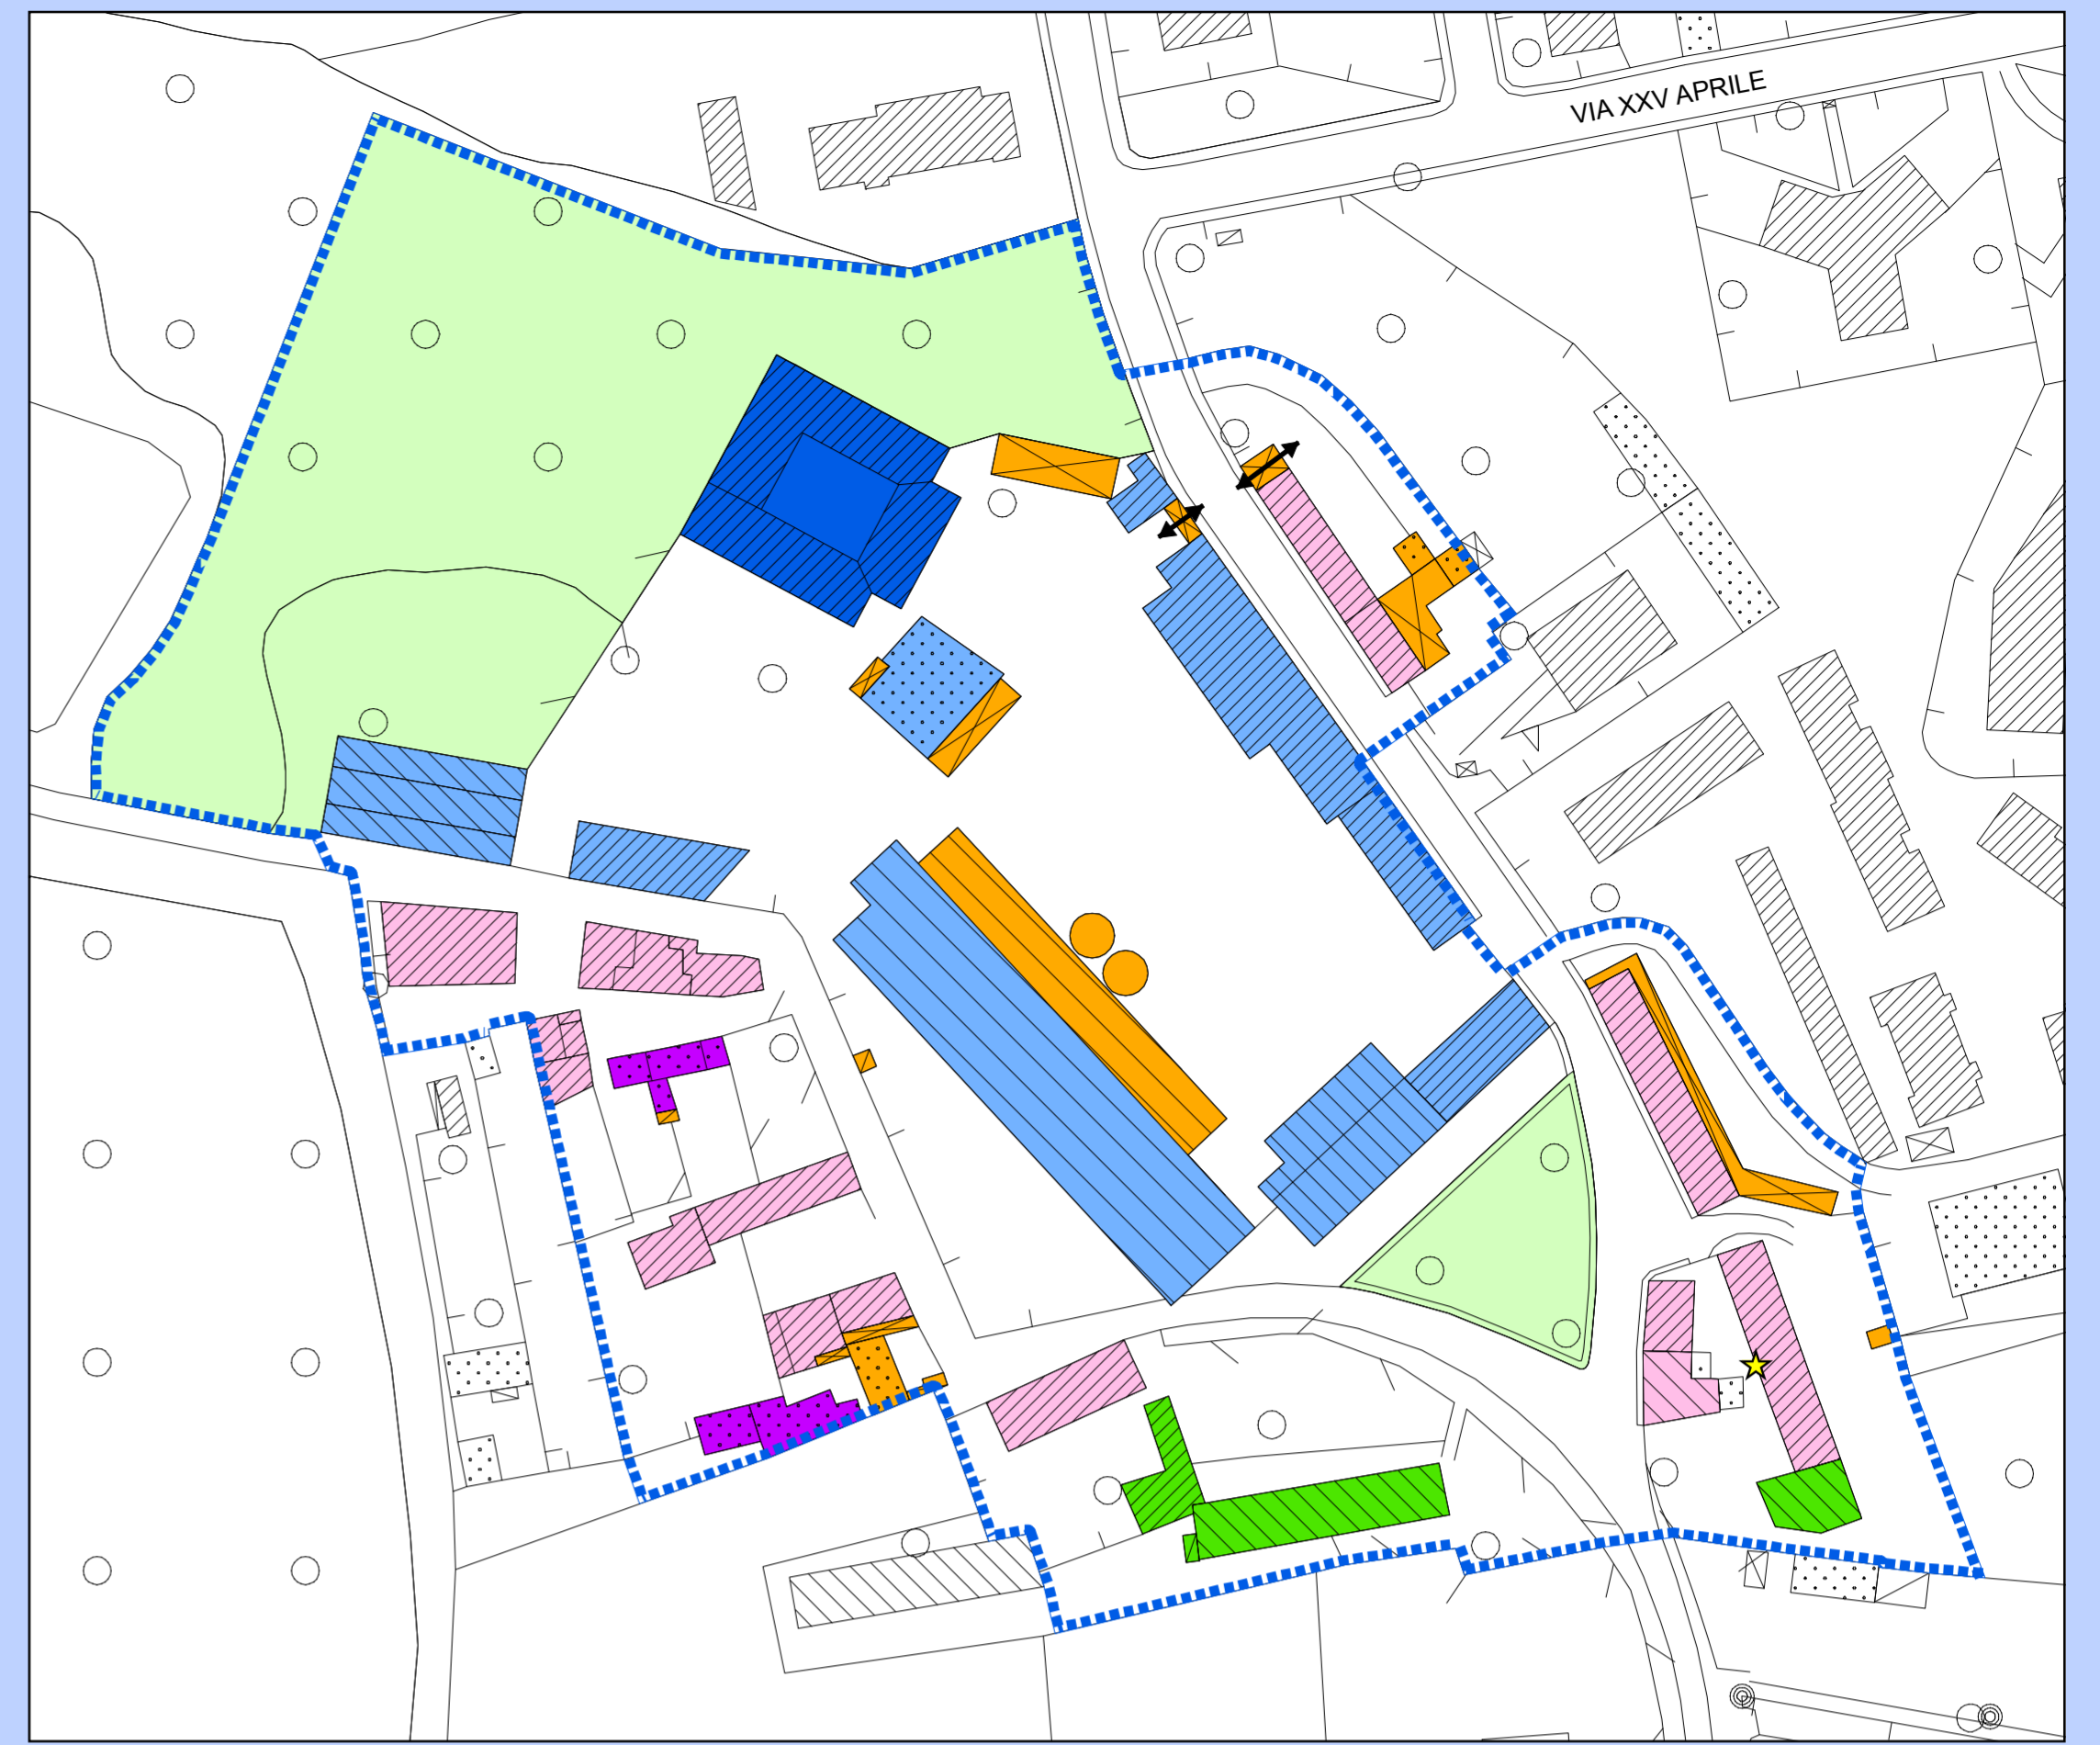


Via Pus Castello

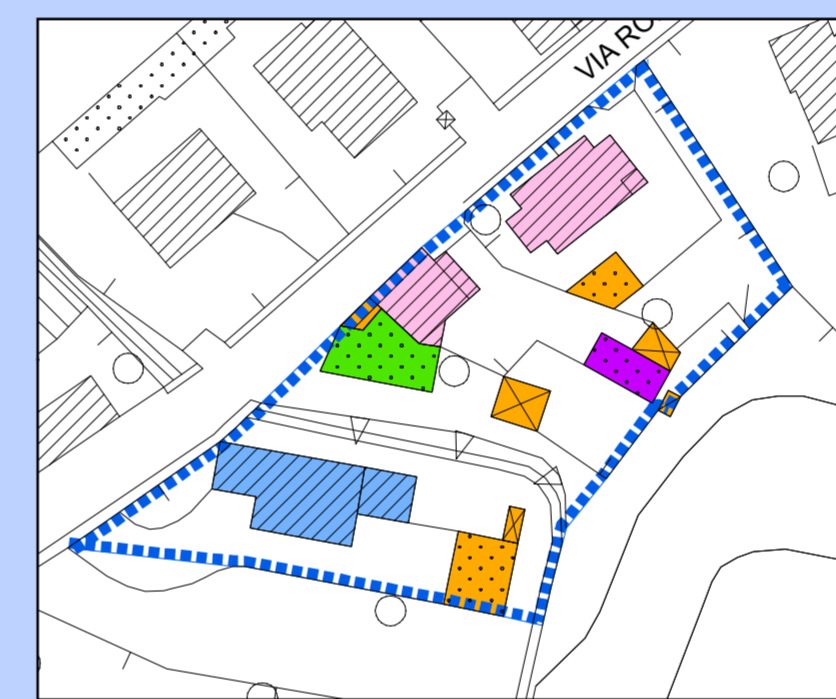


Via Roma

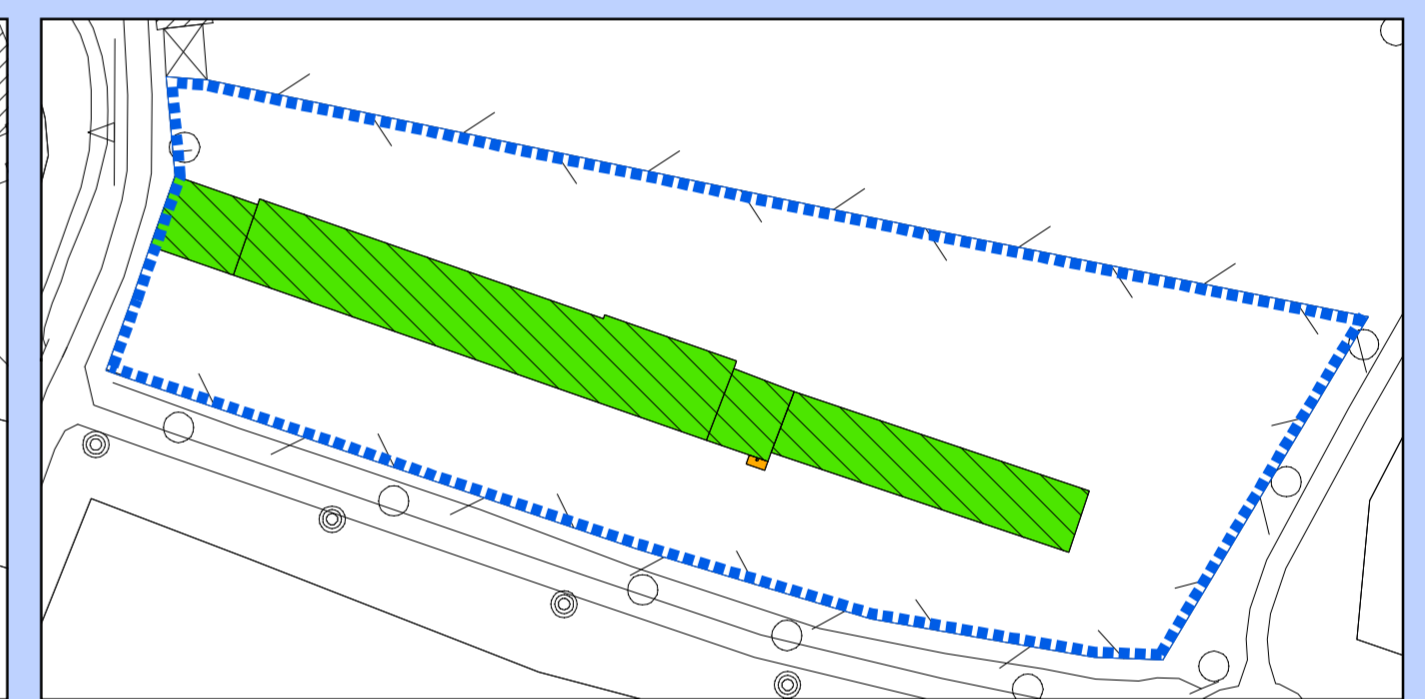

Via Genzone

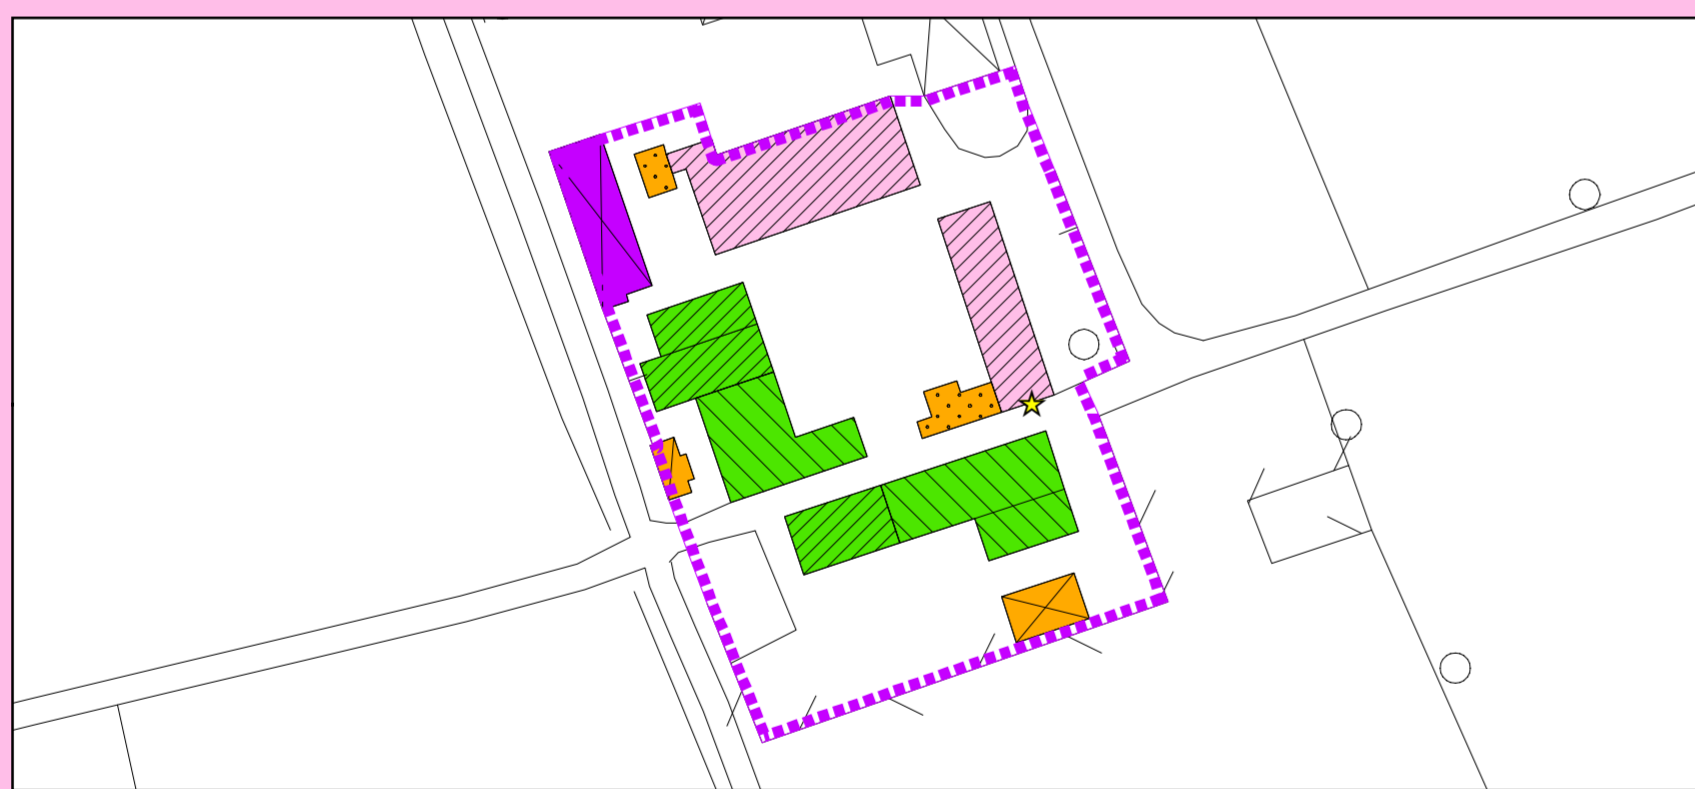

C.na Mellana

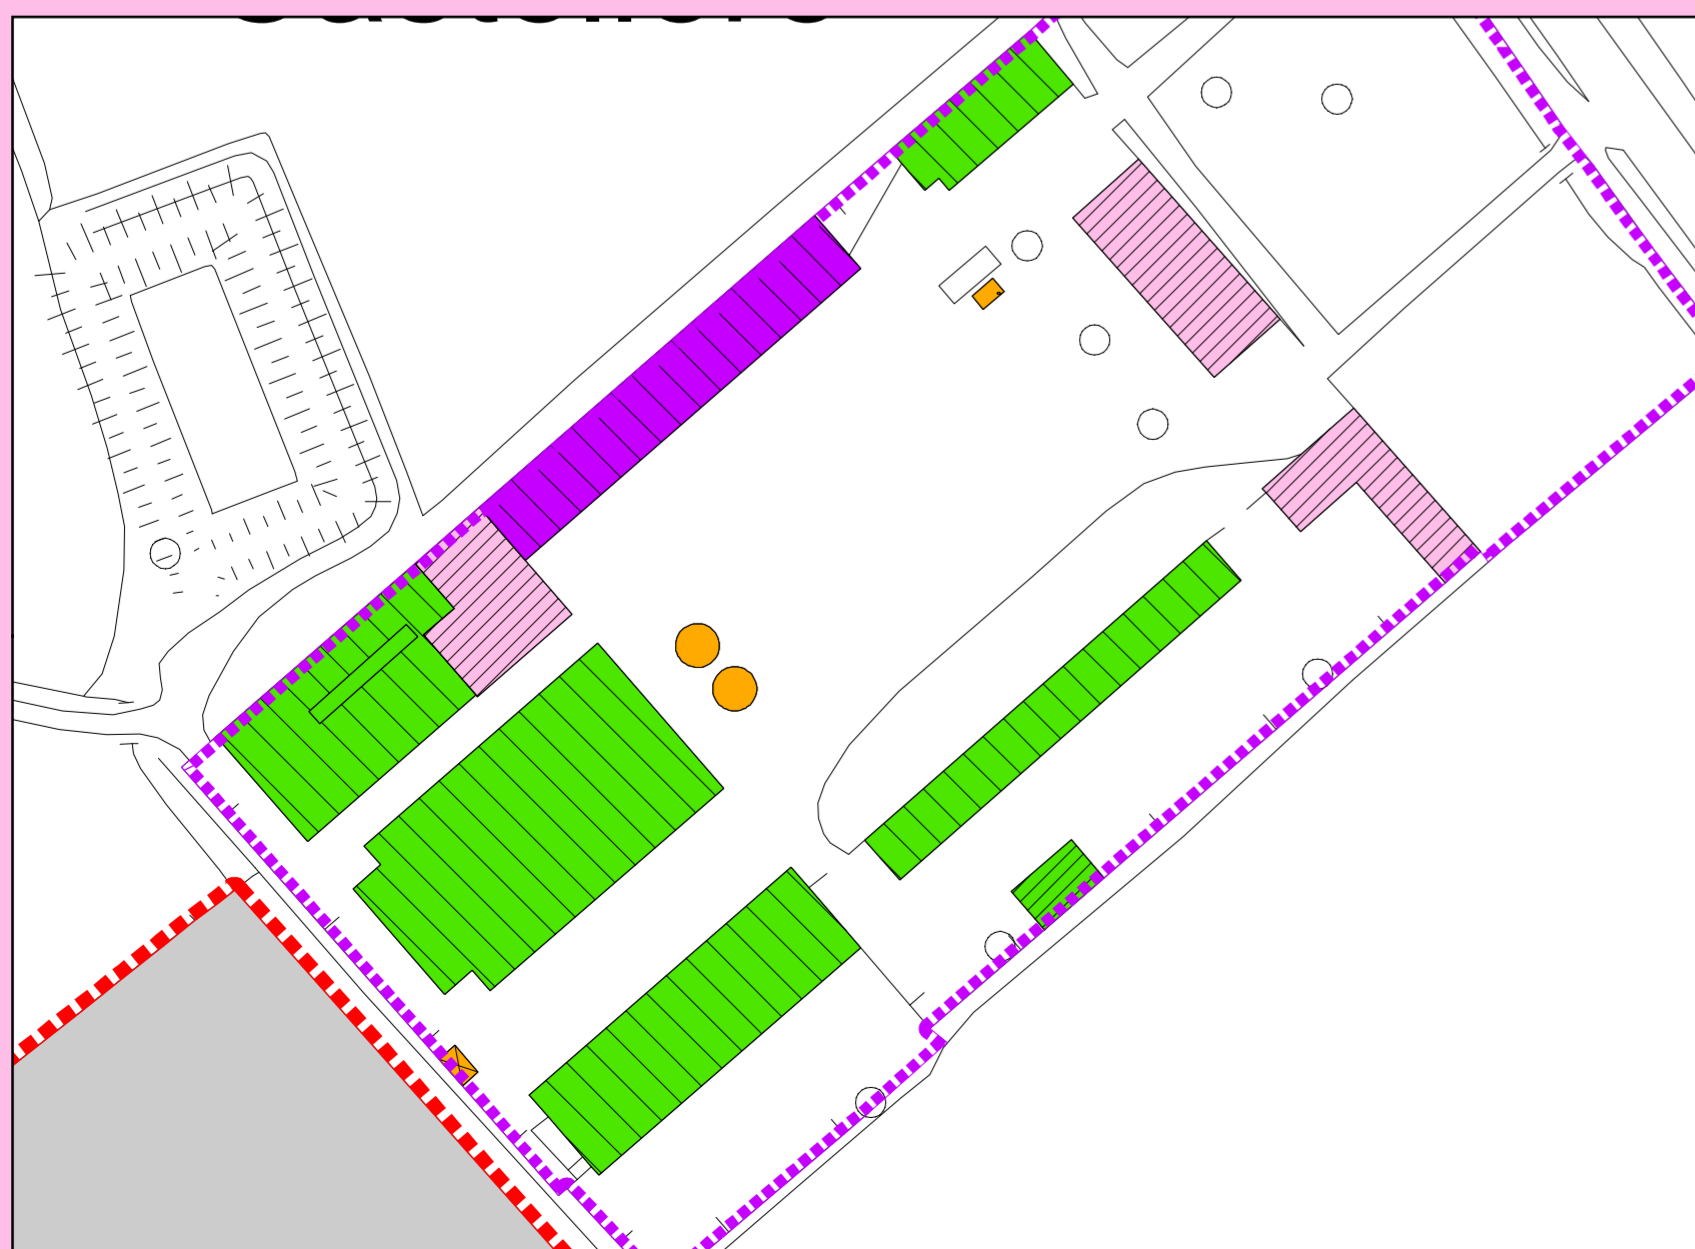

C.na Castellere

LEGENDA

SISTEMA INSEDIATIVO

Categorie di intervento

- a - Manutenzione ordinaria - non indicata (è sempre consentita)
- b - Manutenzione straordinaria - non indicata (è sempre consentita)


- Interventi di restauro - RR
- Interventi di risanamento conservativo - RC
- Interventi di ristrutturazione confermativa (residenziale) - RTCres
- Interventi di ristrutturazione confermativa (non residenziale) - RTCnres
- Ristrutturazione sostitutiva - RTS
- Ristrutturazione integrativa degli accessori - RTI
- Pitture, elementi votivi e decorazioni di pregio
- Archi
- Androni

Aree libere e giardini

- Piazze
- Giardini

CONFINI

- Perimetro del tessuto storico
- Perimetro delle cascine storiche

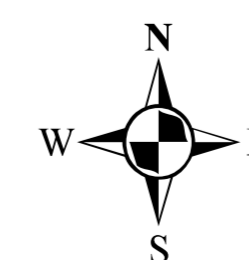

COMUNE DI
GERENZAGO
PROVINCIA DI PAVIA

PGT

Piano di Governo del Territorio
ai sensi della Legge Regionale 11 marzo 2005, n. 12

22

DdP
Documento di Piano

Tavola

**Carta della disciplina degli interventi
della città storica e delle cascine storiche**
scala 1:1.000

allegato alla deliberazione di Consiglio Comunale n. del

SINDACO
Alessandro Perversi

PROGETTISTA
dott. arch. Mario Mossolani

TECNICO COMUNALE
dott. Ing. Luciano Borlone

COLLABORATORI
dott. urb. Sara Panizzari
dott. Ing. Giulia Natale
dott. Ing. Marcello Mossolani
geom. Mauro Scano



STUDIO MOSSOLANI
urbanistica architettura ingegneria
via della pace 14 - 27045 casteggio (pavia) - tel. 0383 890096 - telefax 0383 82423 - www.studiomossolani.it