COMUNE DI GERENZAGO

SCUOLA ELEMENTARE
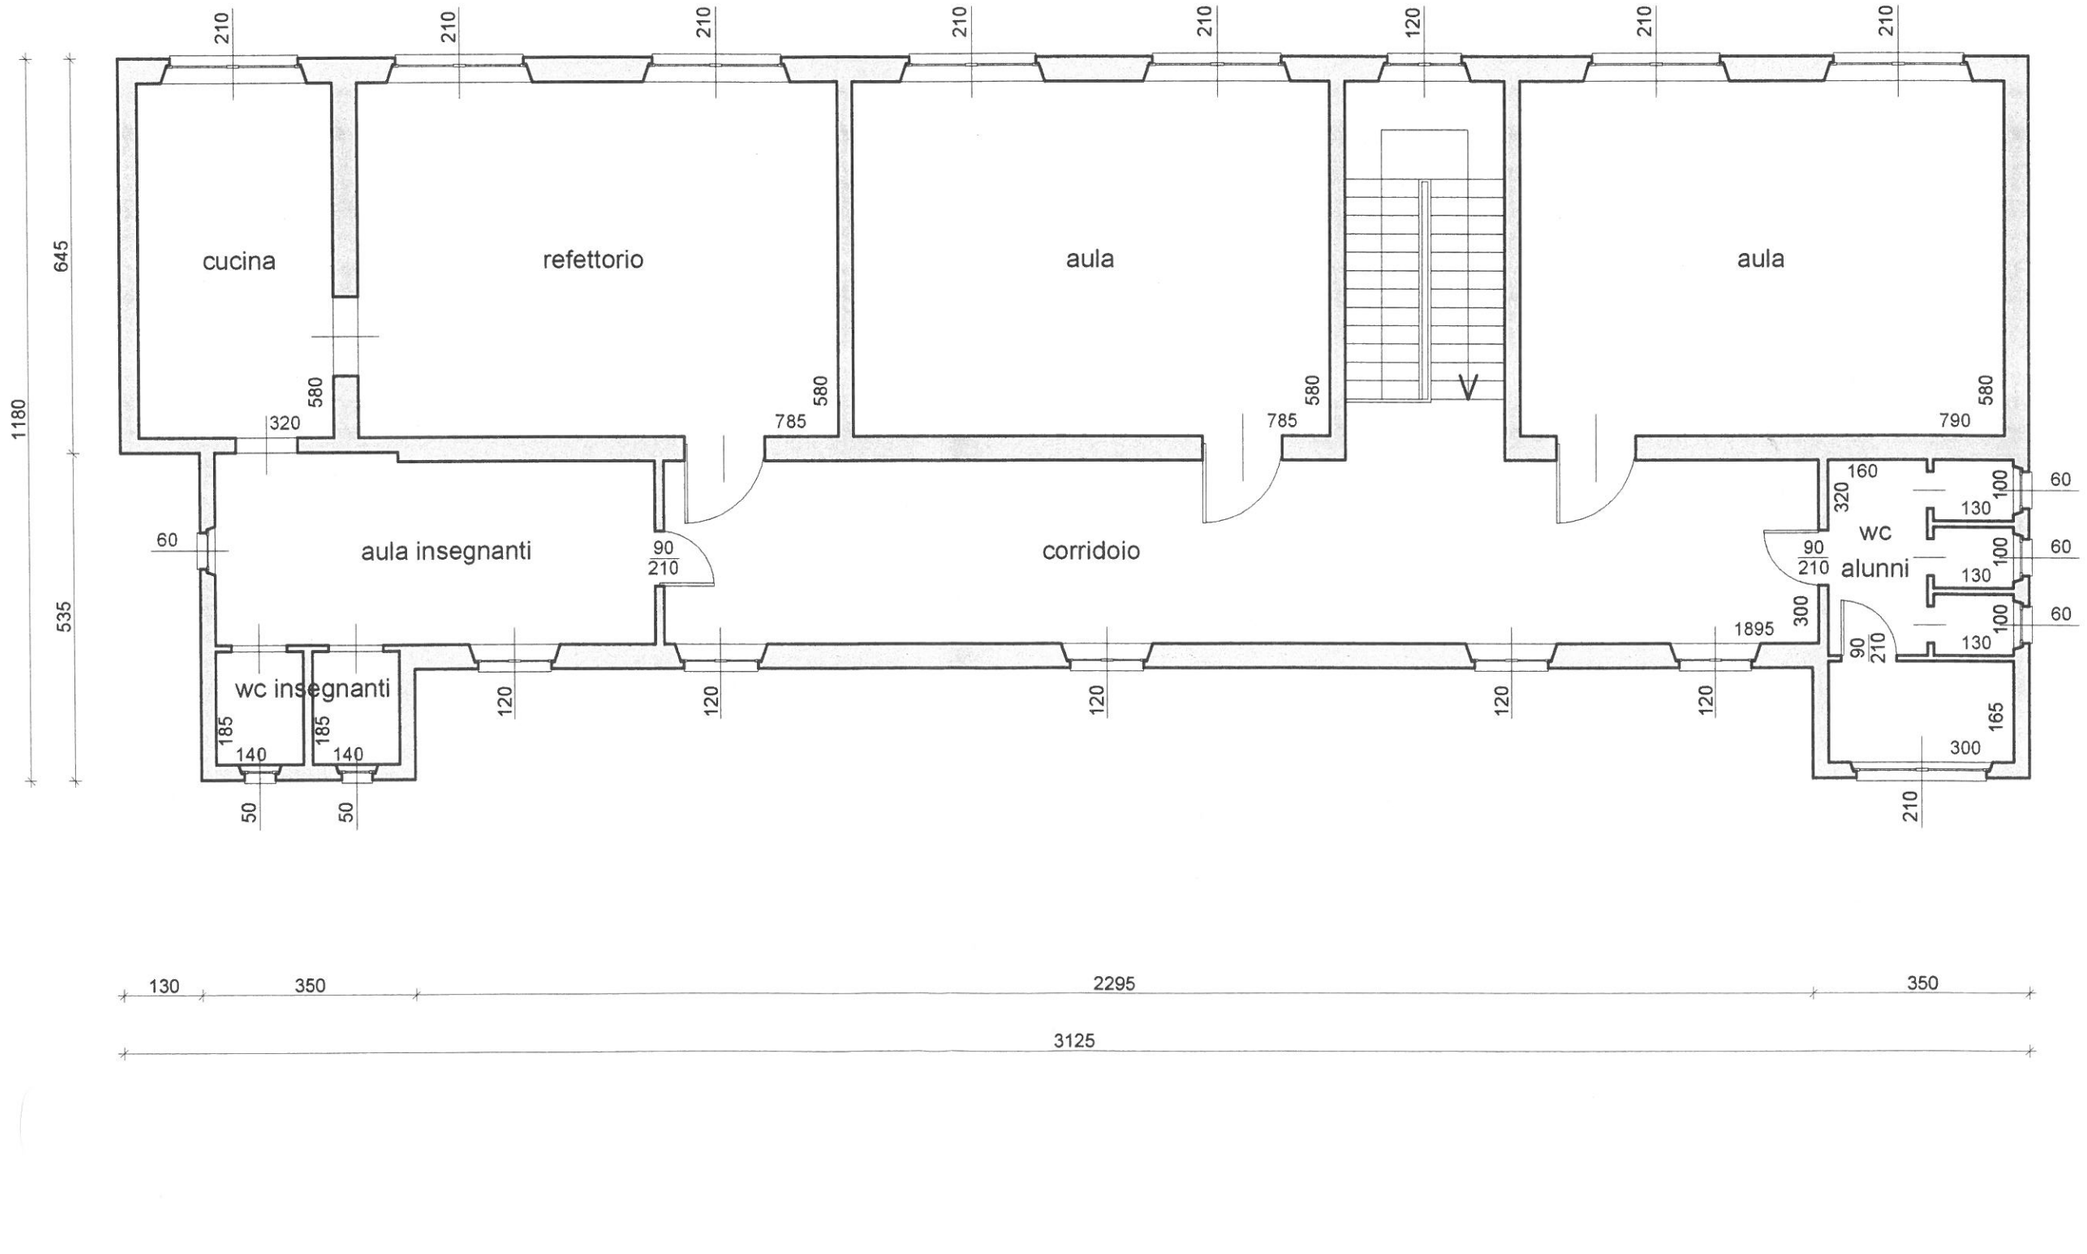
Pianta Piano Primo
scala 1:100