


VIA GARIBALDI

VIA PIAVE

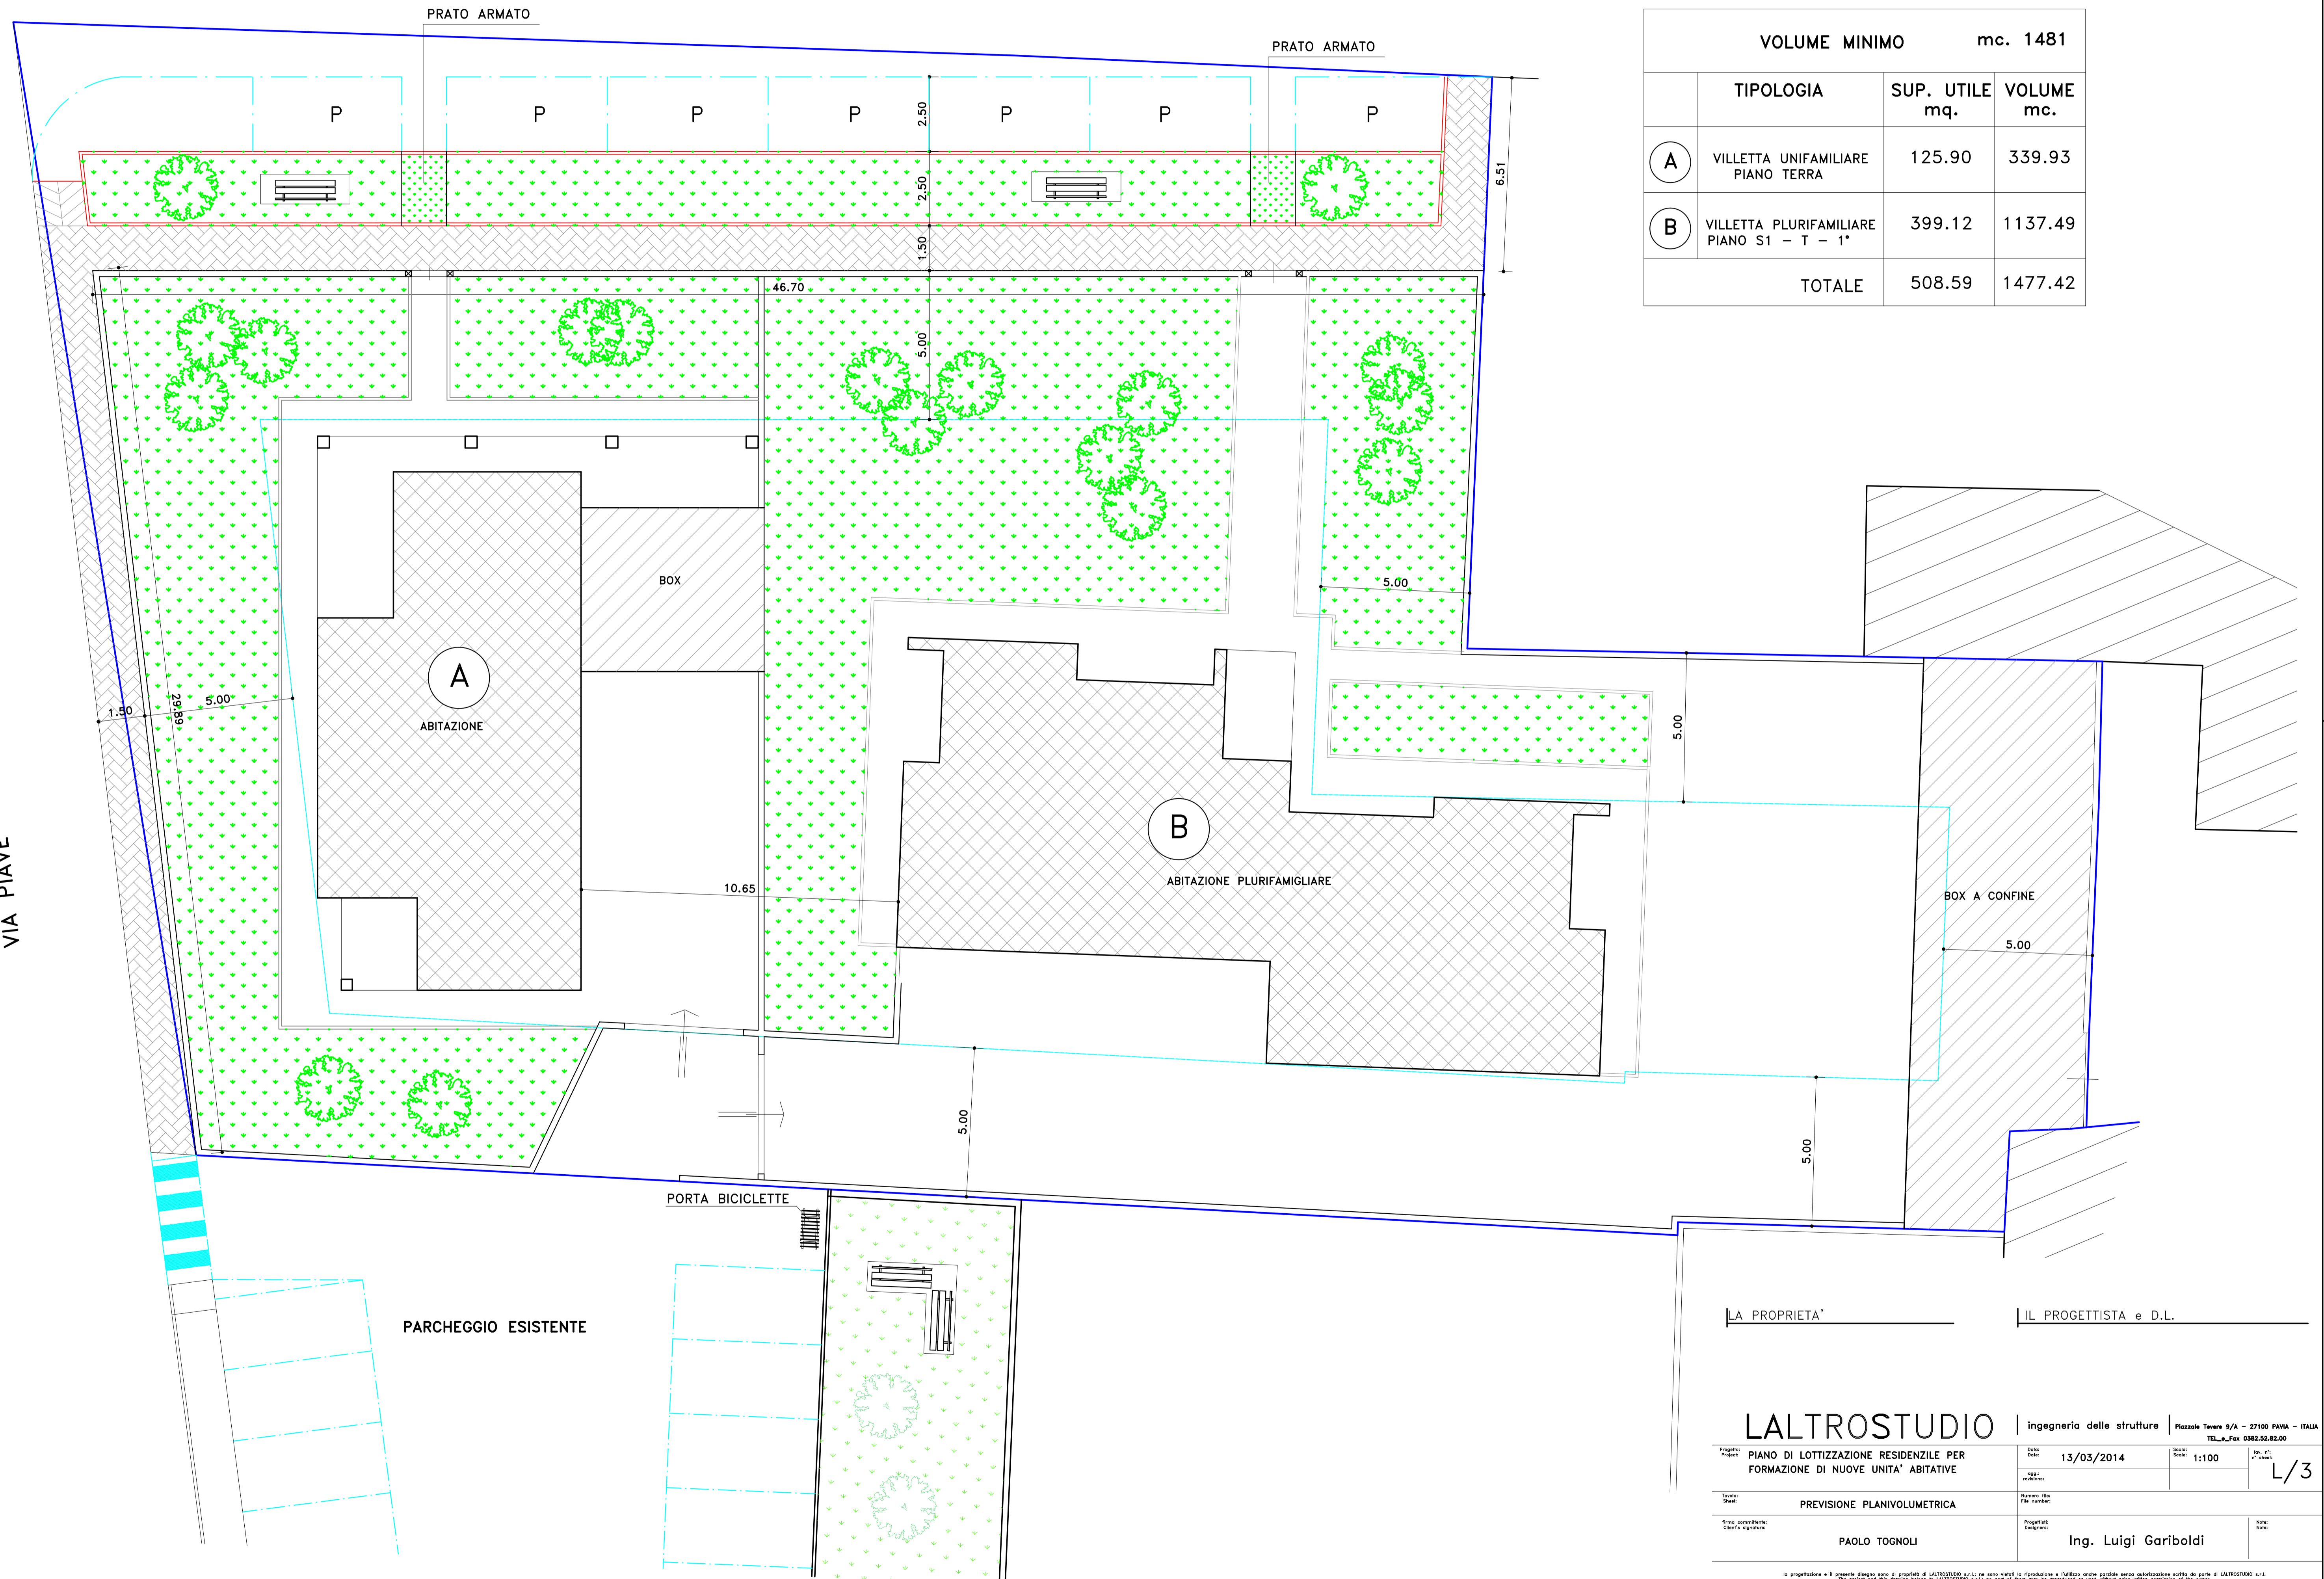

VOLUME MINIMO		mc. 1481	
	TIPOLOGIA	SUP. UTILE mq.	VOLUME mc.
A	VILLETTA UNIFAMILIARE PIANO TERRA	125.90	339.93
B	VILLETTA PLURIFAMILIARE PIANO S1 - T - 1*	399.12	1137.49
TOTALE		508.59	1477.42

LA PROPRIETA' _____ IL PROGETTISTA e D.L. _____

LALTROSTUDIO | ingegneria delle strutture | P.le della Terra 9/A - 27100 PAVIA - ITALIA
 TEL. e Fax 0382.52.82.00

Progetto: PIANO DI LOTTIZZAZIONE RESIDENZILE PER FORMAZIONE DI NUOVE UNITA' ABITATIVE
 Data: 13/03/2014
 Scale: 1:100
 Foglio: L/3

TITOLO: PREVISIONE PLANIVOLUMETRICA
 Progettista: PAOLO TOGNOLI
 Ing. Luigi Gariboldi

In progettazione e in esecuzione delle opere di ingegneria civile, si applica il regolamento di attuazione del D.Lgs. n. 462 del 2003, art. 1, comma 1, lett. a) e b).
 The project and the execution of the works shall be carried out in accordance with the provisions of the above-mentioned law.